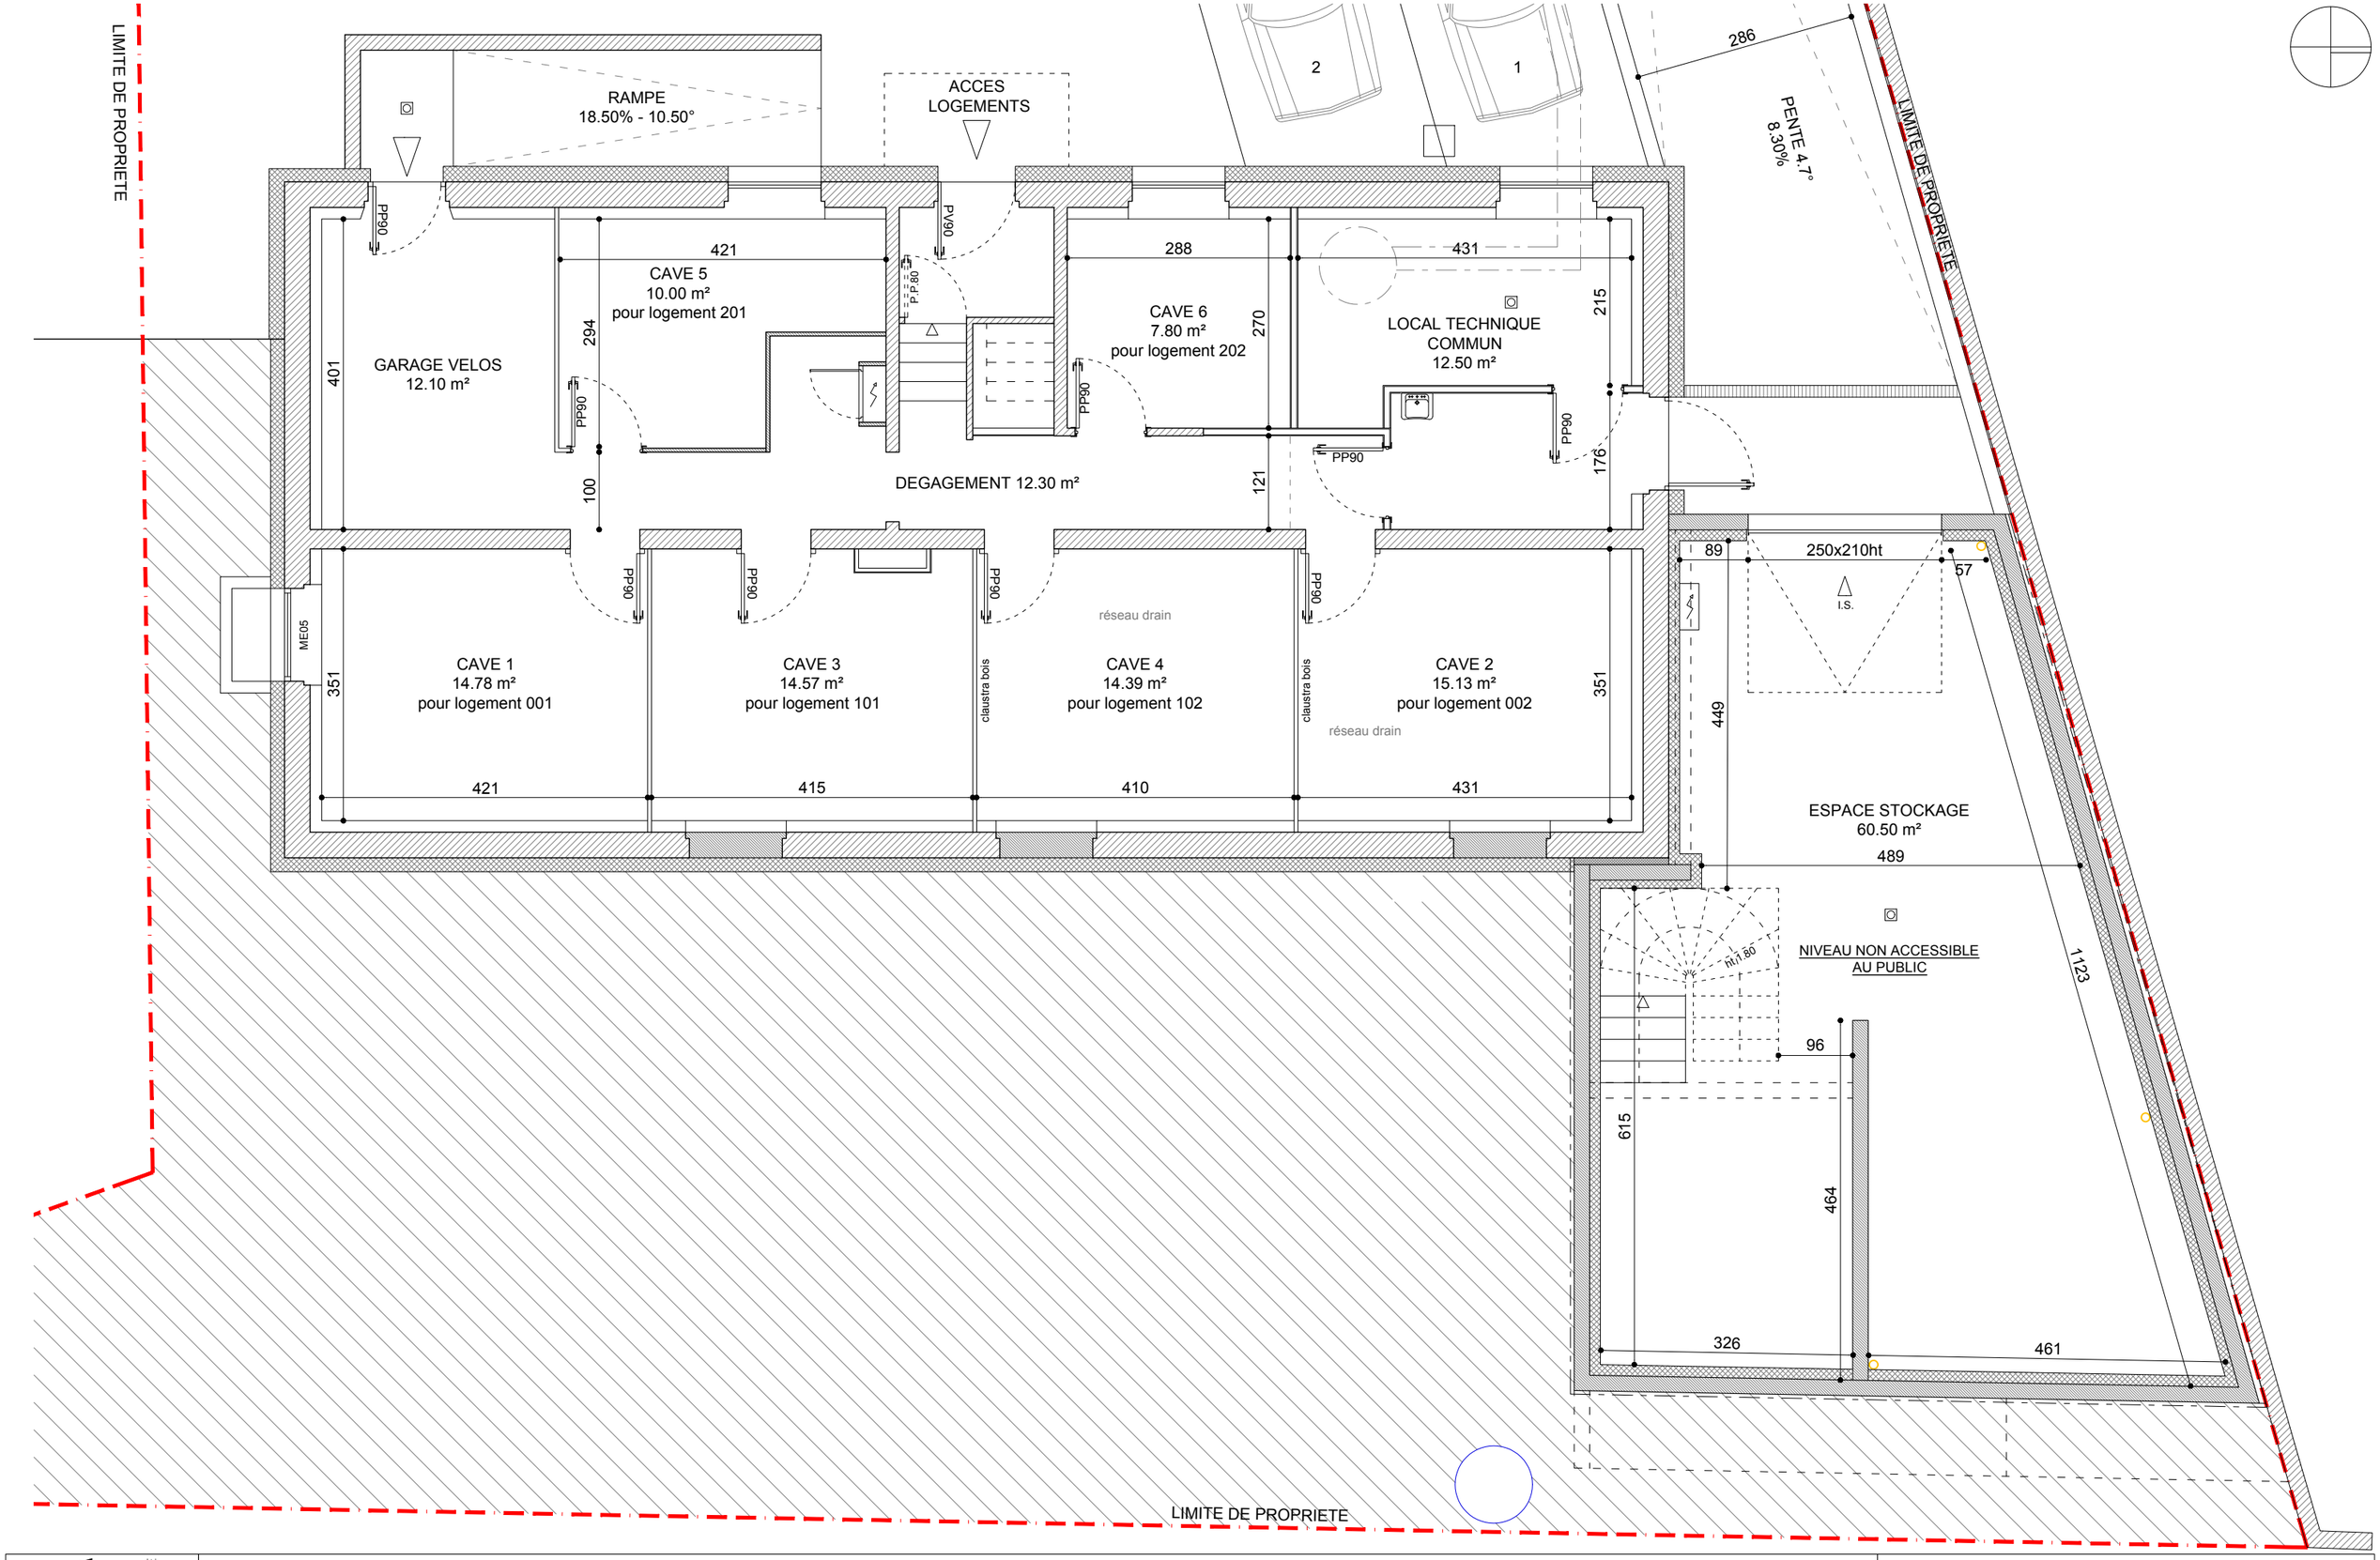

diptyk ARCHITECTES
10 MONTÉE DE FORGOTTE
88 400 GERARDMER
T - 03 29 52 22 73

Réhabilitation d'un immeuble de logements locatifs et construction d'une cellule commerciale - 20 Allée des Ecoliers / 88 400 XONRUPT-LONGEMER			Niveau sous-sol	
MAIRIE DE XONRUPT-LONGEMER - 12 Place du 22 Octobre 1919 - 88 400 XONRUPT-LONGEMER	Format : A3	Echelle : 1-75	20 novembre 2024	D.O.E.	A 04-1