


MITE DE PROPRIETE

LIMITE DE PROPRIETE

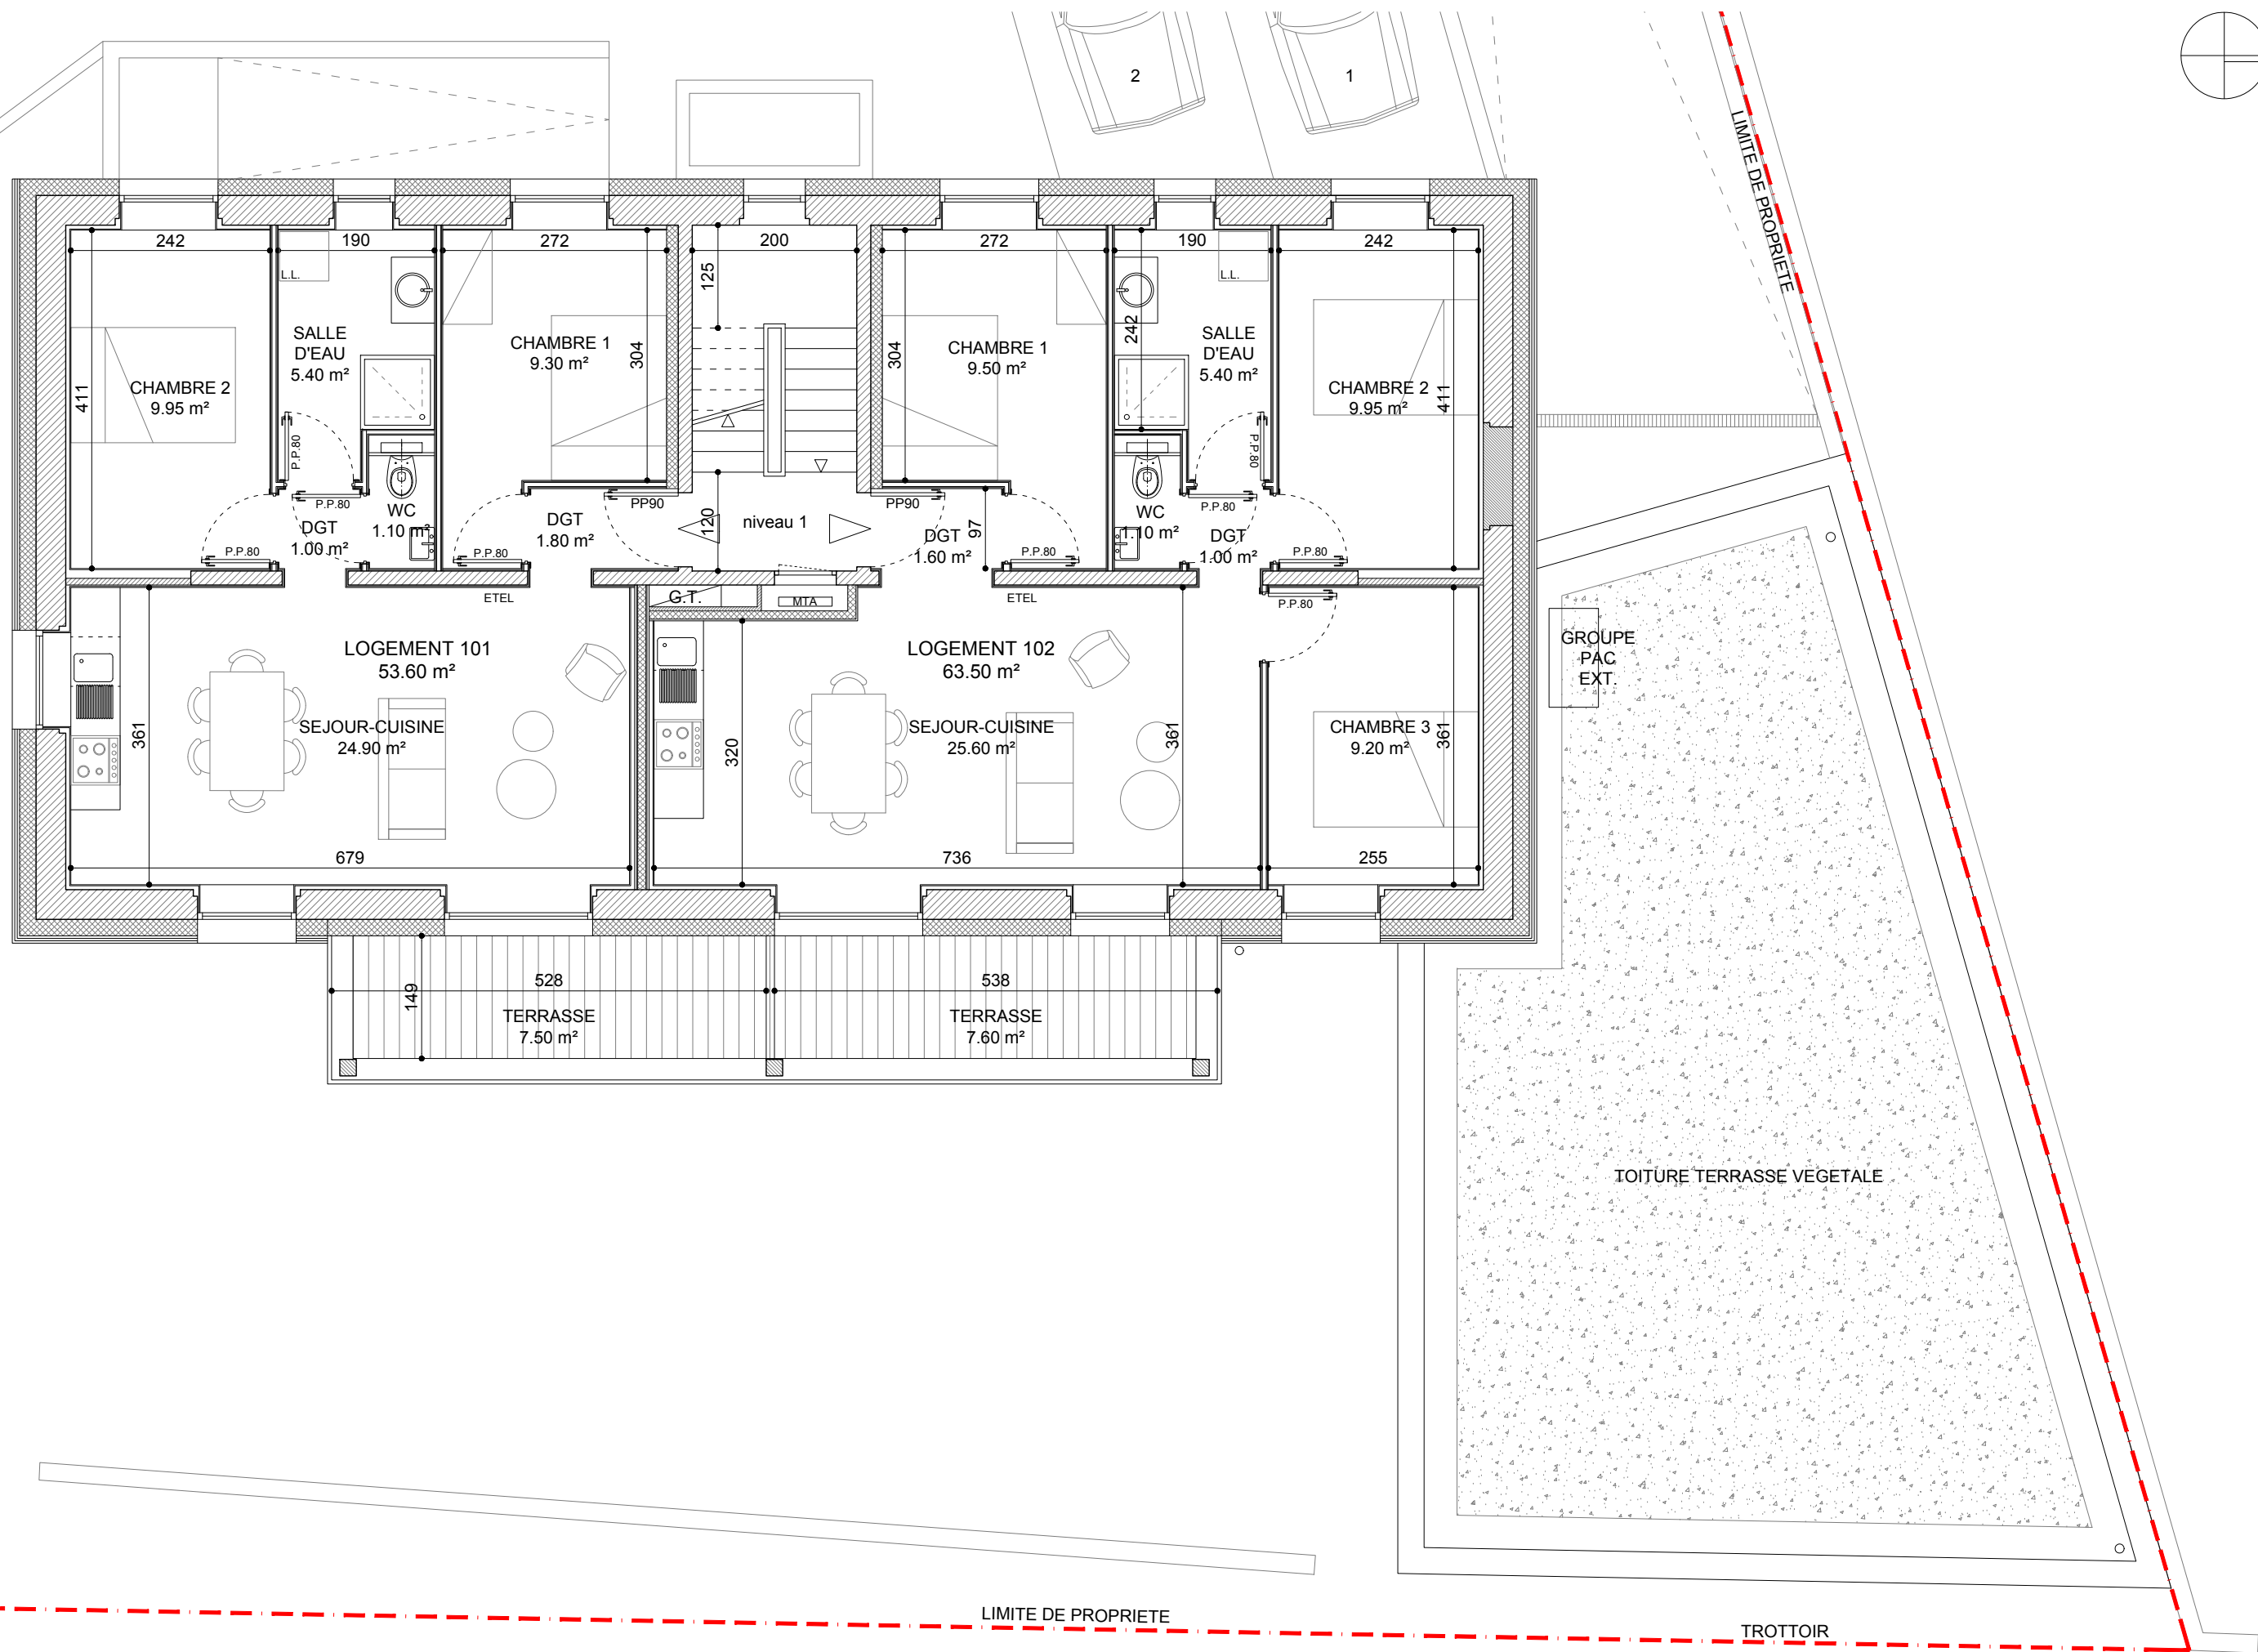

LIMITE DE PROPRIETE

TROTTOIR